
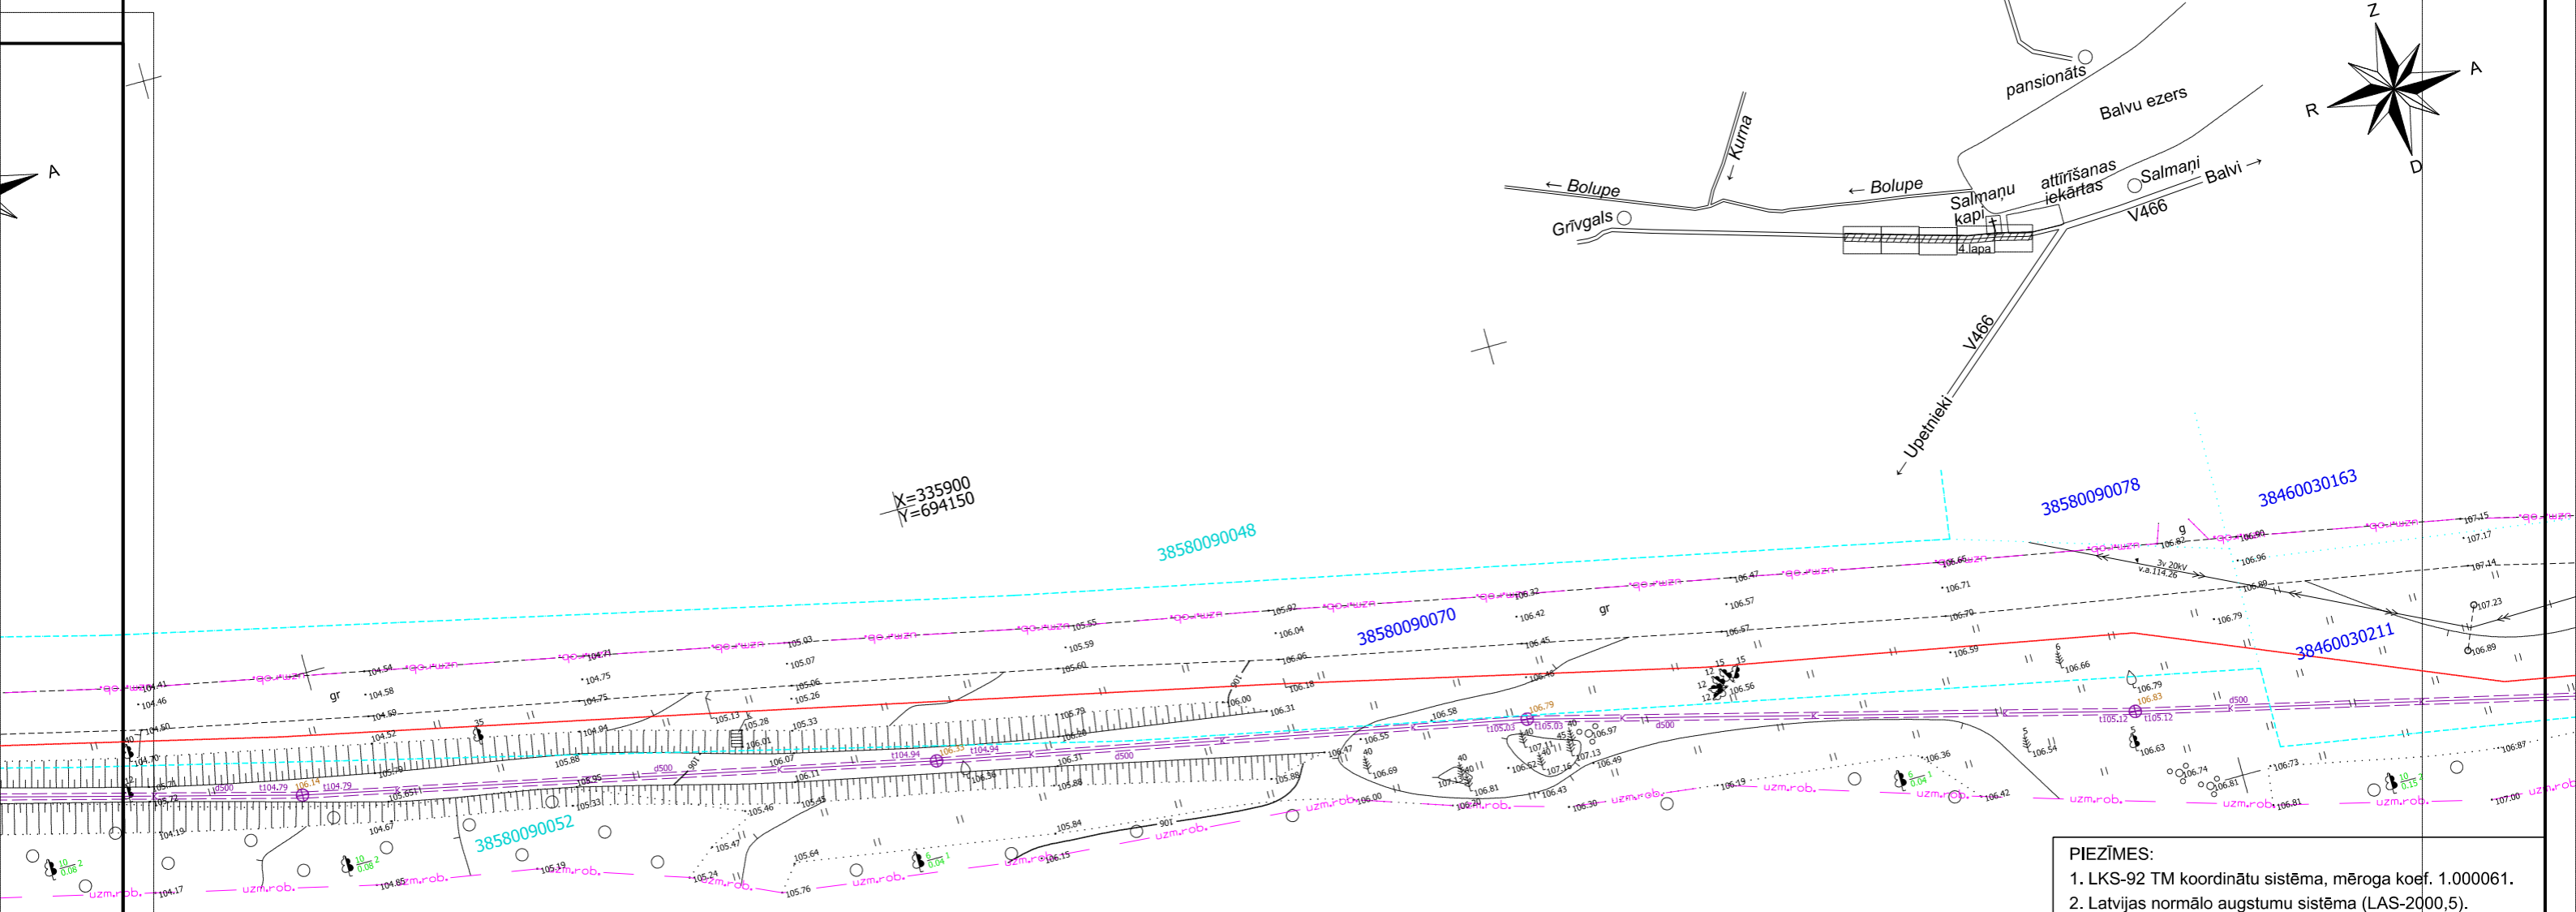
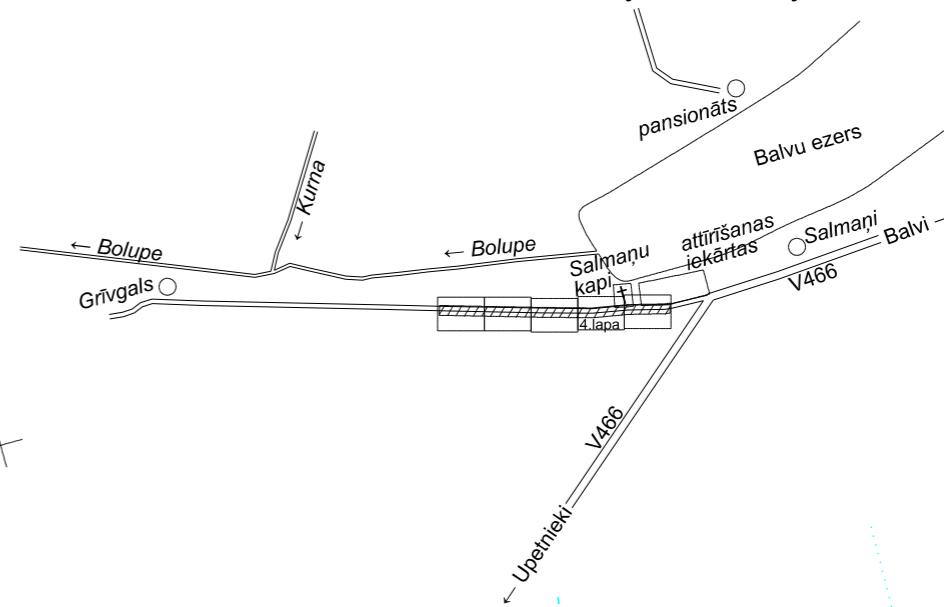


Objekta izvietojuma shēma

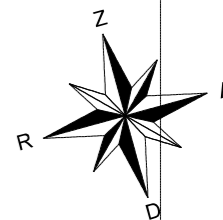

APZĪMĒJUMI

— - jaunā kolektora trasējuma vieta

- PIEZĪMES:**
- LKS-92 TM koordinātu sistēma, mēroga koef. 1.000061.
 - Latvijas normālo augstumu sistēma (LAS-2000,5).
 - Uzmērīšana veikta 2019.gada 14.janvārī, objekta platība ir 1.59 ha.
 - Inženiertehniskās komunikācijas daļēji apsektas dabā un salīdzinātas apkalpojošajās organizācijās.
 - Zemes vienību robežas ir attēlotas atbilstoši zemes kadastrālās uzmērīšanas un vietējā ģeodēziskā tīkla precizitātei un var nesakrist ar situāciju dabā.
 - Nekustamā īpašuma kadastra kartes dati uz 14.01.2019. Dati iegūti no portāla www.kadastrs.lv, 1457175.edoc.
 - Ielu sarkanās līnijas attēlotas atbilstoši pašvaldību teritorijas plānojumam.
 - Topogrāfiskie apzīmējumi attēloti atbilstoši MK not. Nr.281 1.pielikumam.
 - Uzmērīšanā izmantoti atbalstpunkti (dati iegūti ar GNSS reālā laika datu apstrādes metodi, izmantojot LATPOS korekcijas. Bāzes stacija "Balvi")
500, x=335831.052, y=694409.797, h=107.460
501, x=335822.846, y=694465.745, h=107.217
502, x=336065.432, y=693521.856, h=103.987

MDC

Dati ievadīti pašvaldības ADTI datu bāzē.
Uzmērījums reģistrēts ar Nr.
3858 TP 183746
2019. gada 30. janvārī

SIA "Mēriecības Datu Centrs" Limbažu iela 9 - 486, Rīga, LV-1005
Tālr.: +371 67496833 Fakss: +371 67387483 e-pasts: infodati@mdc.lv www.mdc.lv www.topografija.lv

ALŪKSNES PROJEKTI			Pils iela 16, Alūksne LV-4301, Tālr. 29132616 aluksnesprojekti@gmail.com	
SIA "Alūksnes projekti", reģ.Nr.44103064275, Pilsētas bulvāris 6A/7, Alūksne, LV-4301 Sert. mēriecis Dainis Baškers (sertifikāts Nr.BC 477, derīgs 08.07.2013.-07.07.2023.)			Objekts: Attīrīšanas iekārtas, Kubulu pagasts, Balvu novads	
Pasūtītājs: Balvu novada pašvaldība			Objekta ID 040119-M1	
Valdes loceklis	D.Baškers	15.01.2019.	Topogrāfiskais plāns	Lapas 5
Sertificēts mēriecis	D.Baškers	15.01.2019.		Lapa 4.
planšetes Nr.4424-34-14.4; 4424-34-15.3; 4424-34-24.2			Mērogs 1:500	

...f. 1.000061.
...00,5).

...kotas
...ācijās.
...zemes
...skā tīkla
...
...14.01.2019.
...175.edoc.
...aldību
...MK not.
...es metodi,
...a "Balvi")
...160
...17
...87

...bulu pagasts,

...pa

Objekta ID 040119-M1

Lapas 5