



Objekta izvietojuma shēma

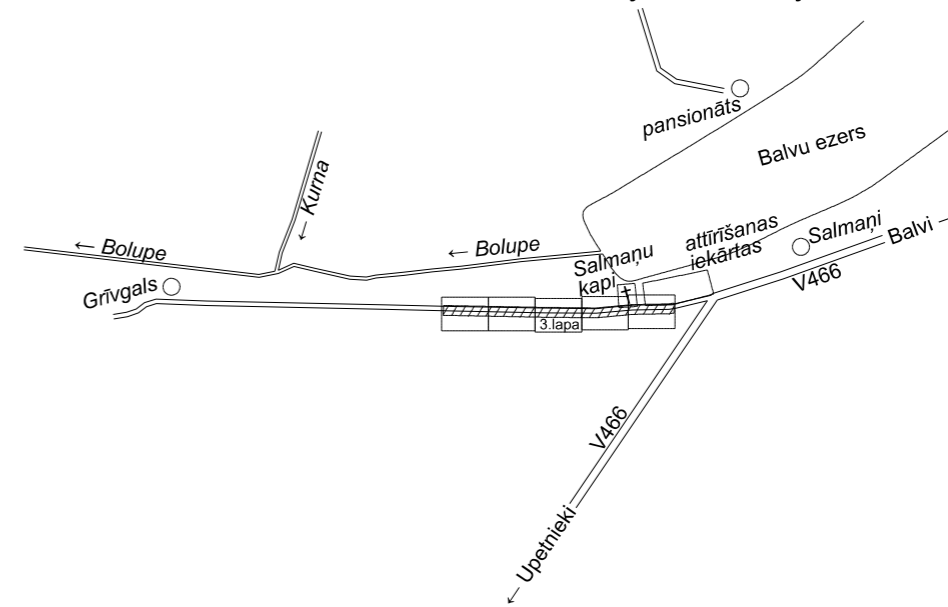

Kontrolaka ar regulējošiem aizbīdņiem.
Uz esošo izplūdi un biodiķu kolektoru

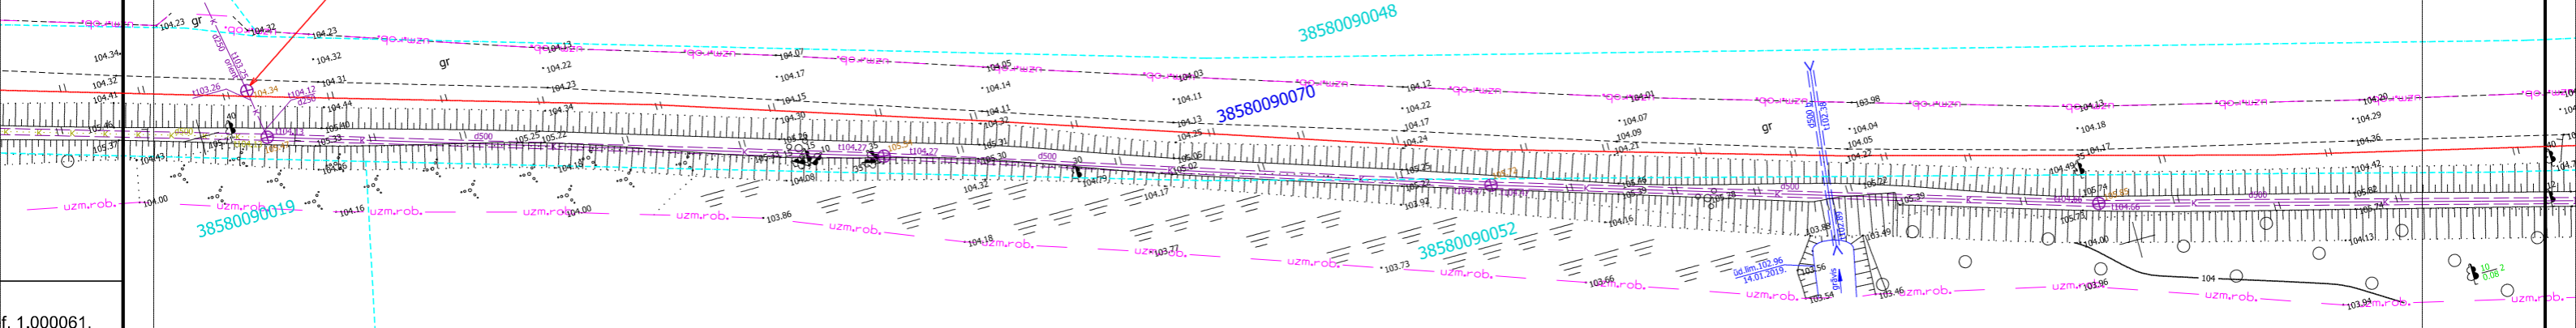

APZĪMĒJUMI

— jaunā kolektora trasējuma vieta

- PIEZĪMES:**
1. LKS-92 TM koordinātu sistēma, mēroga koef. 1.000061.
 2. Latvijas normālo augstumu sistēma (LAS-2000,5).
 3. Uzmērīšana veikta 2019.gada 14.janvārī, objekta platība ir 1.59 ha.
 4. Inženiertehniskās komunikācijas daļēji apsektas dabā un salīdzinātas apkalpojošajās organizācijās.
 5. Zemes vienību robežas ir attēlotas atbilstoši zemes kadastrālās uzmērīšanas un vietējā ģeodēziskā tīkla precizitātei un var nesakrist ar situāciju dabā.
 6. Nekustamā īpašuma kadastra kartes dati uz 14.01.2019. Dati iegūti no portāla www.kadastrs.lv, 1457175.edoc.
 7. Ielu sarkanās līnijas attēlotas atbilstoši pašvaldību teritorijas plānojumam.
 8. Topogrāfiskie apzīmējumi attēloti atbilstoši MK not. Nr.281 1.pielikumam.
 9. Uzmērīšanā izmantoti atbalstpunkti (dati iegūti ar GNSS reālā laika datu apstrādes metodi, izmantojot LATPOS korekcijas. Bāzes stacija "Balvi")
500, x=335831.052, y=694409.797, h=107.460
501, x=335822.846, y=694465.745, h=107.217
502, x=336065.432, y=693521.856, h=103.987

f. 1.000061.
(00,5).

notas
ācijās.
zemes
skā tīkla

14.01.2019.
175.edoc.
aldību

MK not.

es metodi,
a "Balvi")
160
17
987

ulu pagasts,

ba

Objekta ID
040119-M1

Lapas
5

Lapa
2.

MDC

Dati ievadīti pašvaldības ADTI datu bāzē.
Uzmērījums registrēts ar Nr.
3858 TP 183746
2019. gada 30. janvārī

SIA "Mēmielības Datu Centrs" Limbažu iela 9 - 486, Rīga, LV-1005
Tālr.: +371 67496833 Fakss: +371 67387483 e-pasts: infodati@mdc.lv www.mdc.lv www.topografija.lv

ALŪKSNES PROJEKTI			Pils iela 16, Alūksne LV-4301, Tālr. 29132616 aluksnesprojekti@gmail.com	
SIA "Alūksnes projekti", reģ.Nr.44103064275, Pilsētas bulvāris 6A/7, Alūksne, LV-4301 Sert. mērnīeks Dainis Baškers (sertifikāts Nr.BC 477, derīgs 08.07.2013.-07.07.2023.)			Objekts: Attīrīšanas iekārtas, Kubulu pagasts, Balvu novads	
Valdes loceklis	D.Baškers	15.01.2019.	Pasūtītājs: Balvu novada pašvaldība	
Sertificēts mērnīeks	D.Baškers	15.01.2019.	Objekta ID 040119-M1	
planšetes Nr.4424-34-14.4; 4424-34-15.3; 4424-34-24.2			Lapas 5	
			Lapa 3.	