


BALVU NOVADA EKSPLUATĒJOŠO ORGANIZĀCIJU APLIECINĀJUMS PAR PLĀNĀ
UZRĀDĪTO APAKSZEMJU KOMUNIKĀCIJU ATBILSTĪBU ŠO ORGANIZĀCIJU ARHĪVU MATERIĀLIEM

Organizācija	Komunikācija	Paraksts	Datums	Uzvārds	Piezīmes
A/S "Sadales tīkls"	Elektrapgādes tīkli	Elektroniski	17.01.2019.	A.Anzons	PS-69615
SIA "Lattelecom"	Sakarņu tīki	Elektroniski	29.01.2019.	M.Žagars	PN-24745
P/A "SAN-TEX"	Ūdenssaimniecība	Paraksts	23.01.2019.	A.Pugejs	Saskaņots
VSIA "ZMNĪ"	Meliorācija	Elektroniski	16.01.2019.	A.Krakups	VB-04/2019

Kontakla ar regulējošiem uzņēmumiem uz biodiķu kolektoru sistēmu

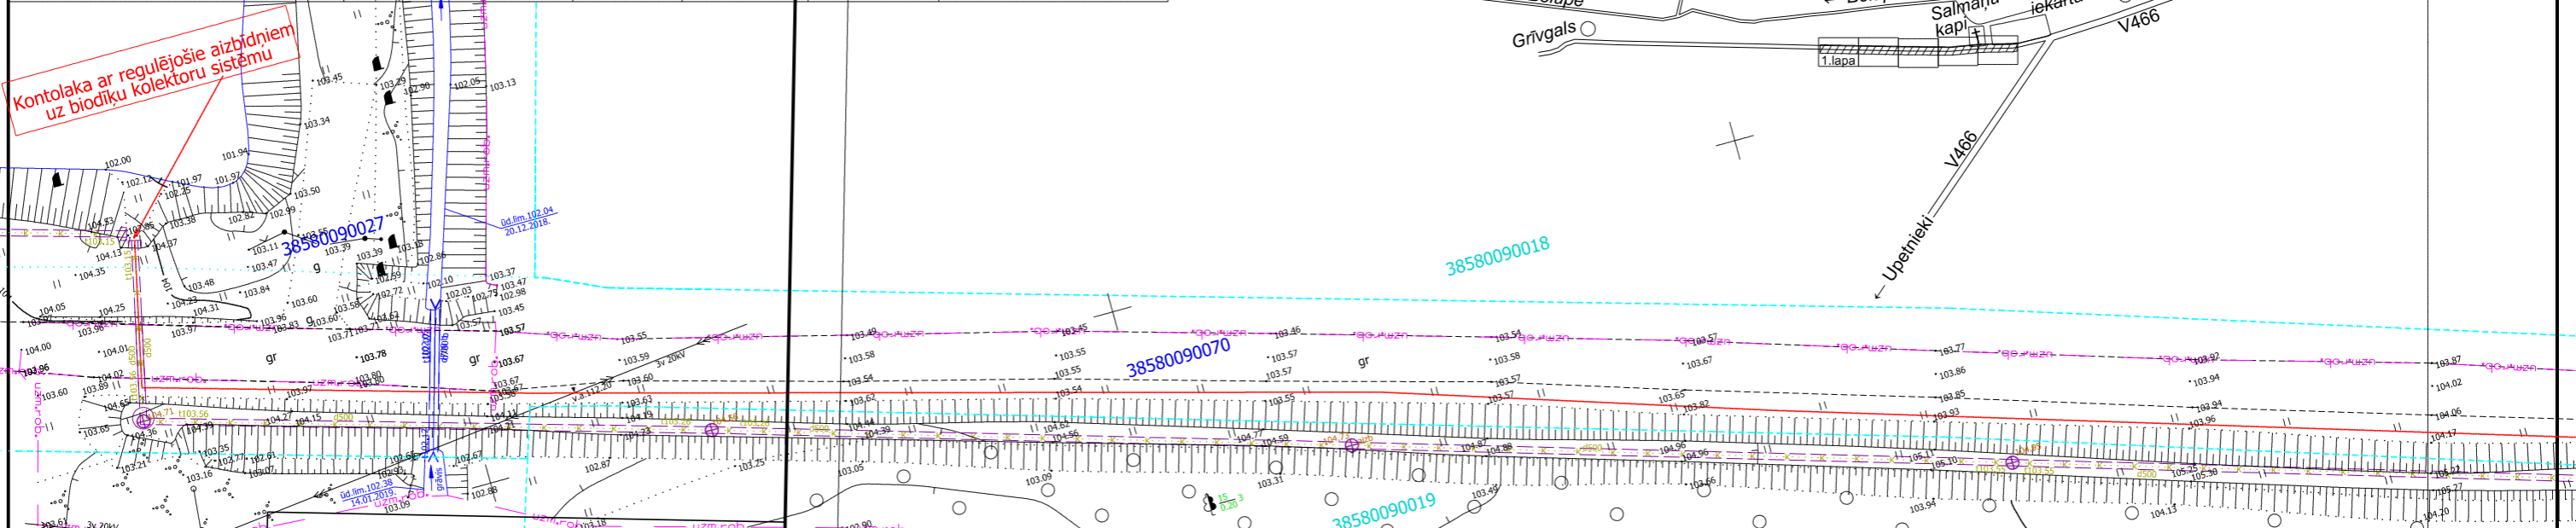

X=336000
Y=693650

- PIEZĪMES:**
- LKS-92 TM koordinātu sistēma, mēroga koef. 1.000058.
 - Latvijas normālo augstumu sistēma (LAS-2000,5).
 - Uzmērīšana veikta 2018.gada 17. un 18.decembrī, objekta platība ir 4.75 ha.
 - Inženiertehniskās komunikācijas daļēji apsektas dabā un salīdzinātas apkalpojošajās organizācijās.
 - Zemes vienību robežas ir attēlotas atbilstoši zemes kadastrālās uzmērīšanas un vietējā ģeodēziskā tīkla precizitātei un var nesakrist ar situāciju dabā.
 - Nekustamā īpašuma kadastra kartes dati uz 09.12.2018. Dati iegūti no portāla www.kadastrs.lv, 1387015.edoc.
 - Ielu sarkanās līnijas attēlotas atbilstoši pašvaldību teritorijas plānojumam.
 - Topogrāfiskie apzīmējumi attēloti atbilstoši MK not. Nr.281 1.pielikumam.
 - Uzmērīšana veikta ar Leica Viva GS08plus (dati iegūti ar GNSS reālā laika datu apstrādes metodi, izmantojot LATPOS korekcijas. Bāzes stacija "Balvi")

- PIEZĪMES:**
- LKS-92 TM koordinātu sistēma, mēroga koef. 1.000061.
 - Latvijas normālo augstumu sistēma (LAS-2000,5).
 - Uzmērīšana veikta 2019.gada 14.janvārī, objekta platība ir 1.59 ha.
 - Inženiertehniskās komunikācijas daļēji apsektas dabā un salīdzinātas apkalpojošajās organizācijās.
 - Zemes vienību robežas ir attēlotas atbilstoši zemes kadastrālās uzmērīšanas un vietējā ģeodēziskā tīkla precizitātei un var nesakrist ar situāciju dabā.
 - Nekustamā īpašuma kadastra kartes dati uz 14.01.2019. Dati iegūti no portāla www.kadastrs.lv, 1457175.edoc.
 - Ielu sarkanās līnijas attēlotas atbilstoši pašvaldību teritorijas plānojumam.
 - Topogrāfiskie apzīmējumi attēloti atbilstoši MK not. Nr.281 1.pielikumam.
 - Uzmērīšanā izmantoti atbalstpunkti (dati iegūti ar GNSS reālā laika datu apstrādes metodi, izmantojot LATPOS korekcijas. Bāzes stacija "Balvi")
500, x=335831.052, y=694409.797, h=107.460
501, x=335822.846, y=694465.745, h=107.217
502, x=336065.432, y=693521.856, h=103.987

ALŪKSNES PROJEKTI Pils iela 16, Alūksne LV-4301, Tālr. 29132616 aluksnesprojekti@gmail.com

Projekta Nr.	44103064275, Pilsētas bulvāris 6A/7, Alūksne, LV-4301 (sertifikāts Nr.BC 477, derīgs 08.07.2013.-07.07.2023.)
loceklis	D.Baškers 03.01.2019.
šmērnieks	D.Baškers 03.01.2019.
es Nr.4424-34-24.1, 4424-34-24.2	

Objekts:	Attīrīšanas iekārtas, Kubulu pagasts Balvu novads
Pasūtītājs:	Balvu novada pašvaldība
Objekta ID	281118-M1
Lapas	2
Lapa	2.
Mērogs	1:500

MDC

Dati ievadīti pašvaldības ADTI datu bāzē.
Uzmērījums reģistrēts ar Nr. **3858 TP 183746**
2019. gada 30. janvārī

SIA "Mērniecības Datu Centrs" Limbažu iela 9 - 486, Rīga, LV-1005
Tālr.: +371 67496833 Fakss: +371 67387483 e-pasts: infodati@mdc.lv www.mdc.lv www.topografija.lv

ALŪKSNES PROJEKTI Pils iela 16, Alūksne LV-4301, Tālr. 29132616 aluksnesprojekti@gmail.com			Objekts: Attīrīšanas iekārtas, Kubulu pagasts, Balvu novads	
SIA "Alūksnes projekti", reģ.Nr.44103064275, Pilsētas bulvāris 6A/7, Alūksne, LV-4301 (sertifikāts Nr.BC 477, derīgs 08.07.2013.-07.07.2023.)			Pasūtītājs: Balvu novada pašvaldība	
Valdes loceklis	D.Baškers	15.01.2019.	Topogrāfiskais plāns	Objekta ID 040119-M1
Sertificēts mērnieks	D.Baškers	15.01.2019.		
planšetes Nr.4424-34-14.4; 4424-34-15.3; 4424-34-24.2			Mērogs 1:500	Lapas 5
				Lapa 1.